

ООО «Атлас-А»

Заказчик: Амелин Сергей Павлович

**Предложение о внесении изменений в Генеральный план  
муниципального образования «Копыловское сельское поселение»**

Земельный участок с кадастровым номером 70:14:0300083:0345

**МАТЕРИАЛЫ ПО ОБОСНОВАНИЮ**

Материалы в графической форме

Томск 2016

ООО «Атлас-А»

Заказчик: Амелин Сергей Павлович

**Предложение о внесении изменений в Генеральный план  
муниципального образования «Копыловское сельское поселение»**

Земельный участок с кадастровым номером 70:14:0300083:0345

**МАТЕРИАЛЫ ПО ОБОСНОВАНИЮ**


Материалы в графической форме

Директор ООО «Атлас-А»  
Исполнитель

Л.Ю. Ильина  
В.А. Горбатюк

Томск 2016

## Ситуационная схема

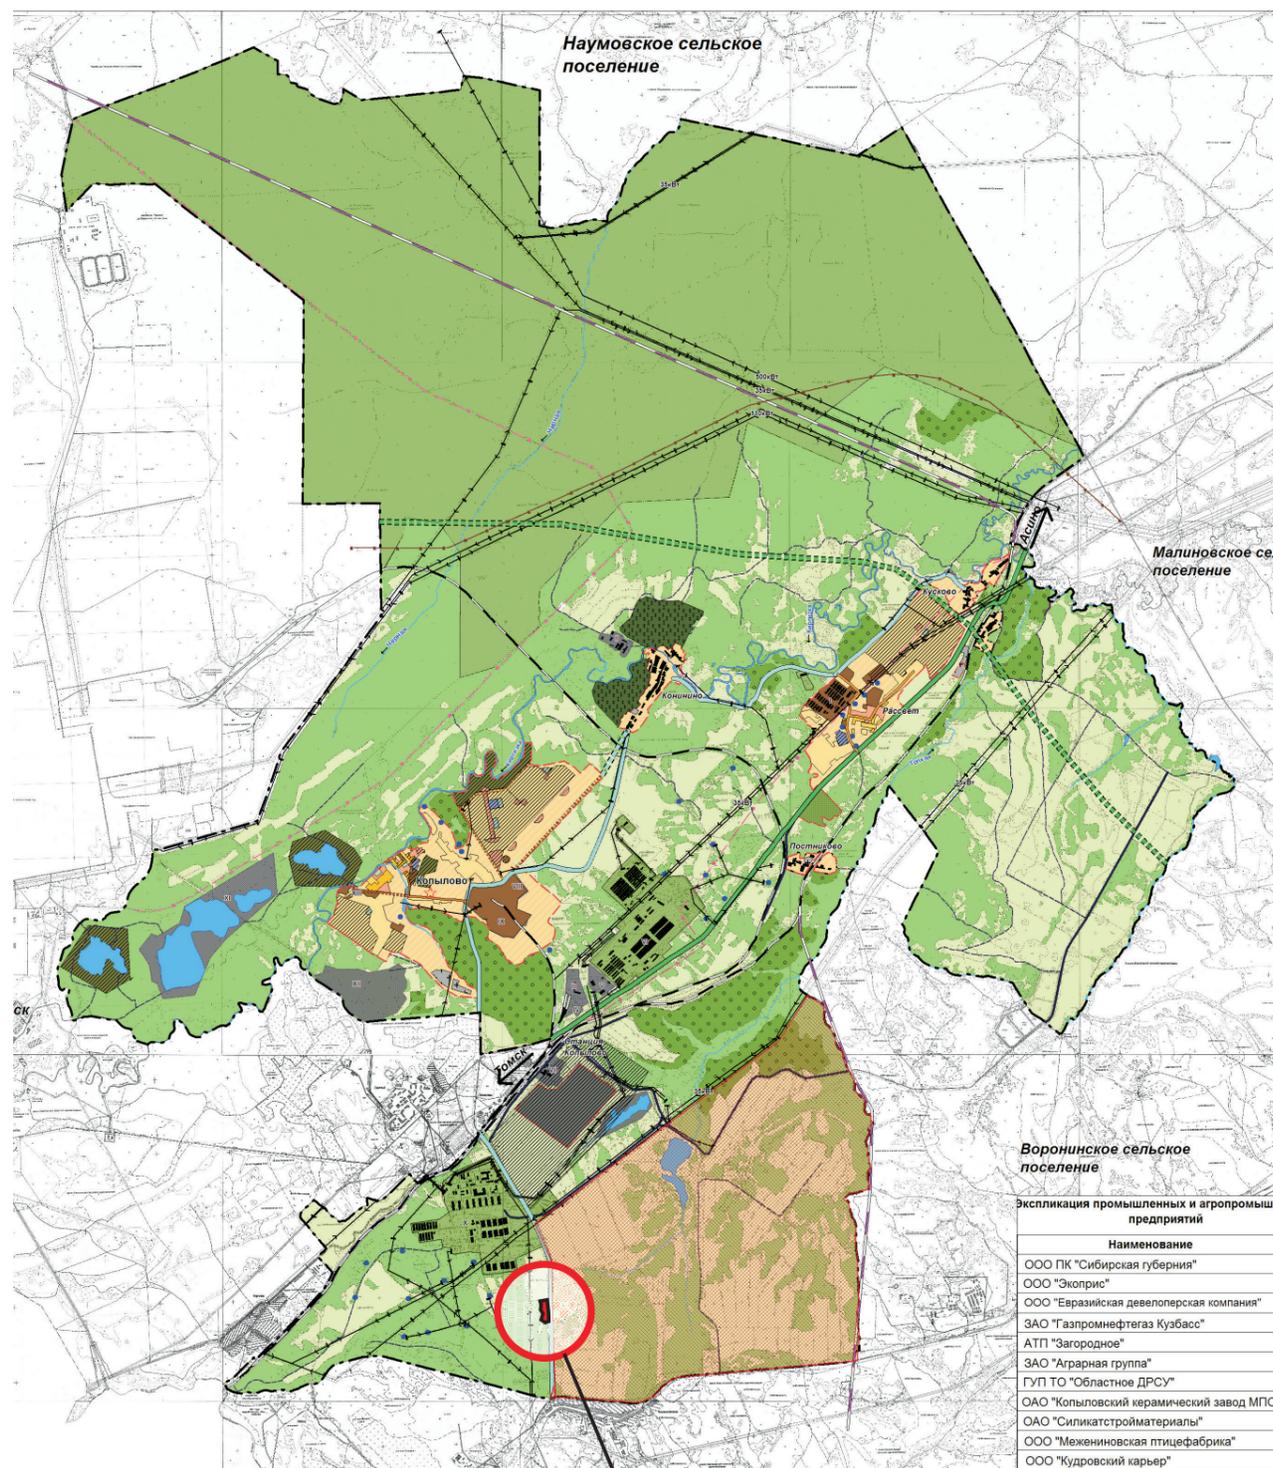

Участок с кадастровым номером 70:14:0300083:0345

## Состав альбома


Лист	Наименование	Прим
1	Общие данные. Ситуационная схема	
2	Схема расположения участка в планировочной структуре	
3	Предложение по изменению функциональной зоны	
4	Схема границ зон с особыми условиями использования территории	

## Общие сведения

Предложение о внесении изменений в Генеральный план выполнено в соответствии: Градостроительным кодексом Российской Федерации от 29.12.2014 г. №190-ФЗ; Правилами землепользования и застройки муниципального образования «Копыловское сельское поселение»; №123-ФЗ «Технический регламент о требованиях пожарной безопасности»; Сан-ПиН 2.2.1/2.1.1.1200-03 «Санитарно-защитные зоны и санитарная классификация предприятий, сооружений и иных объектов» и другими действующими нормативными документами.

						Материалы по обоснованию			
						Предложение о внесении изменений в Генеральный план муниципального образования «Копыловское сельское поселение»			
Изм.	Кол.уч.	Лист	№ док.	Подп.	Дата	№ участка 70:14:0300083:0345	Стадия	Лист	Листов
Разработал		Горбатов			02.16		МО	1	4
Проверил		Ильина			02.16				
						Ситуационная схема	ООО "Атлас-А"		



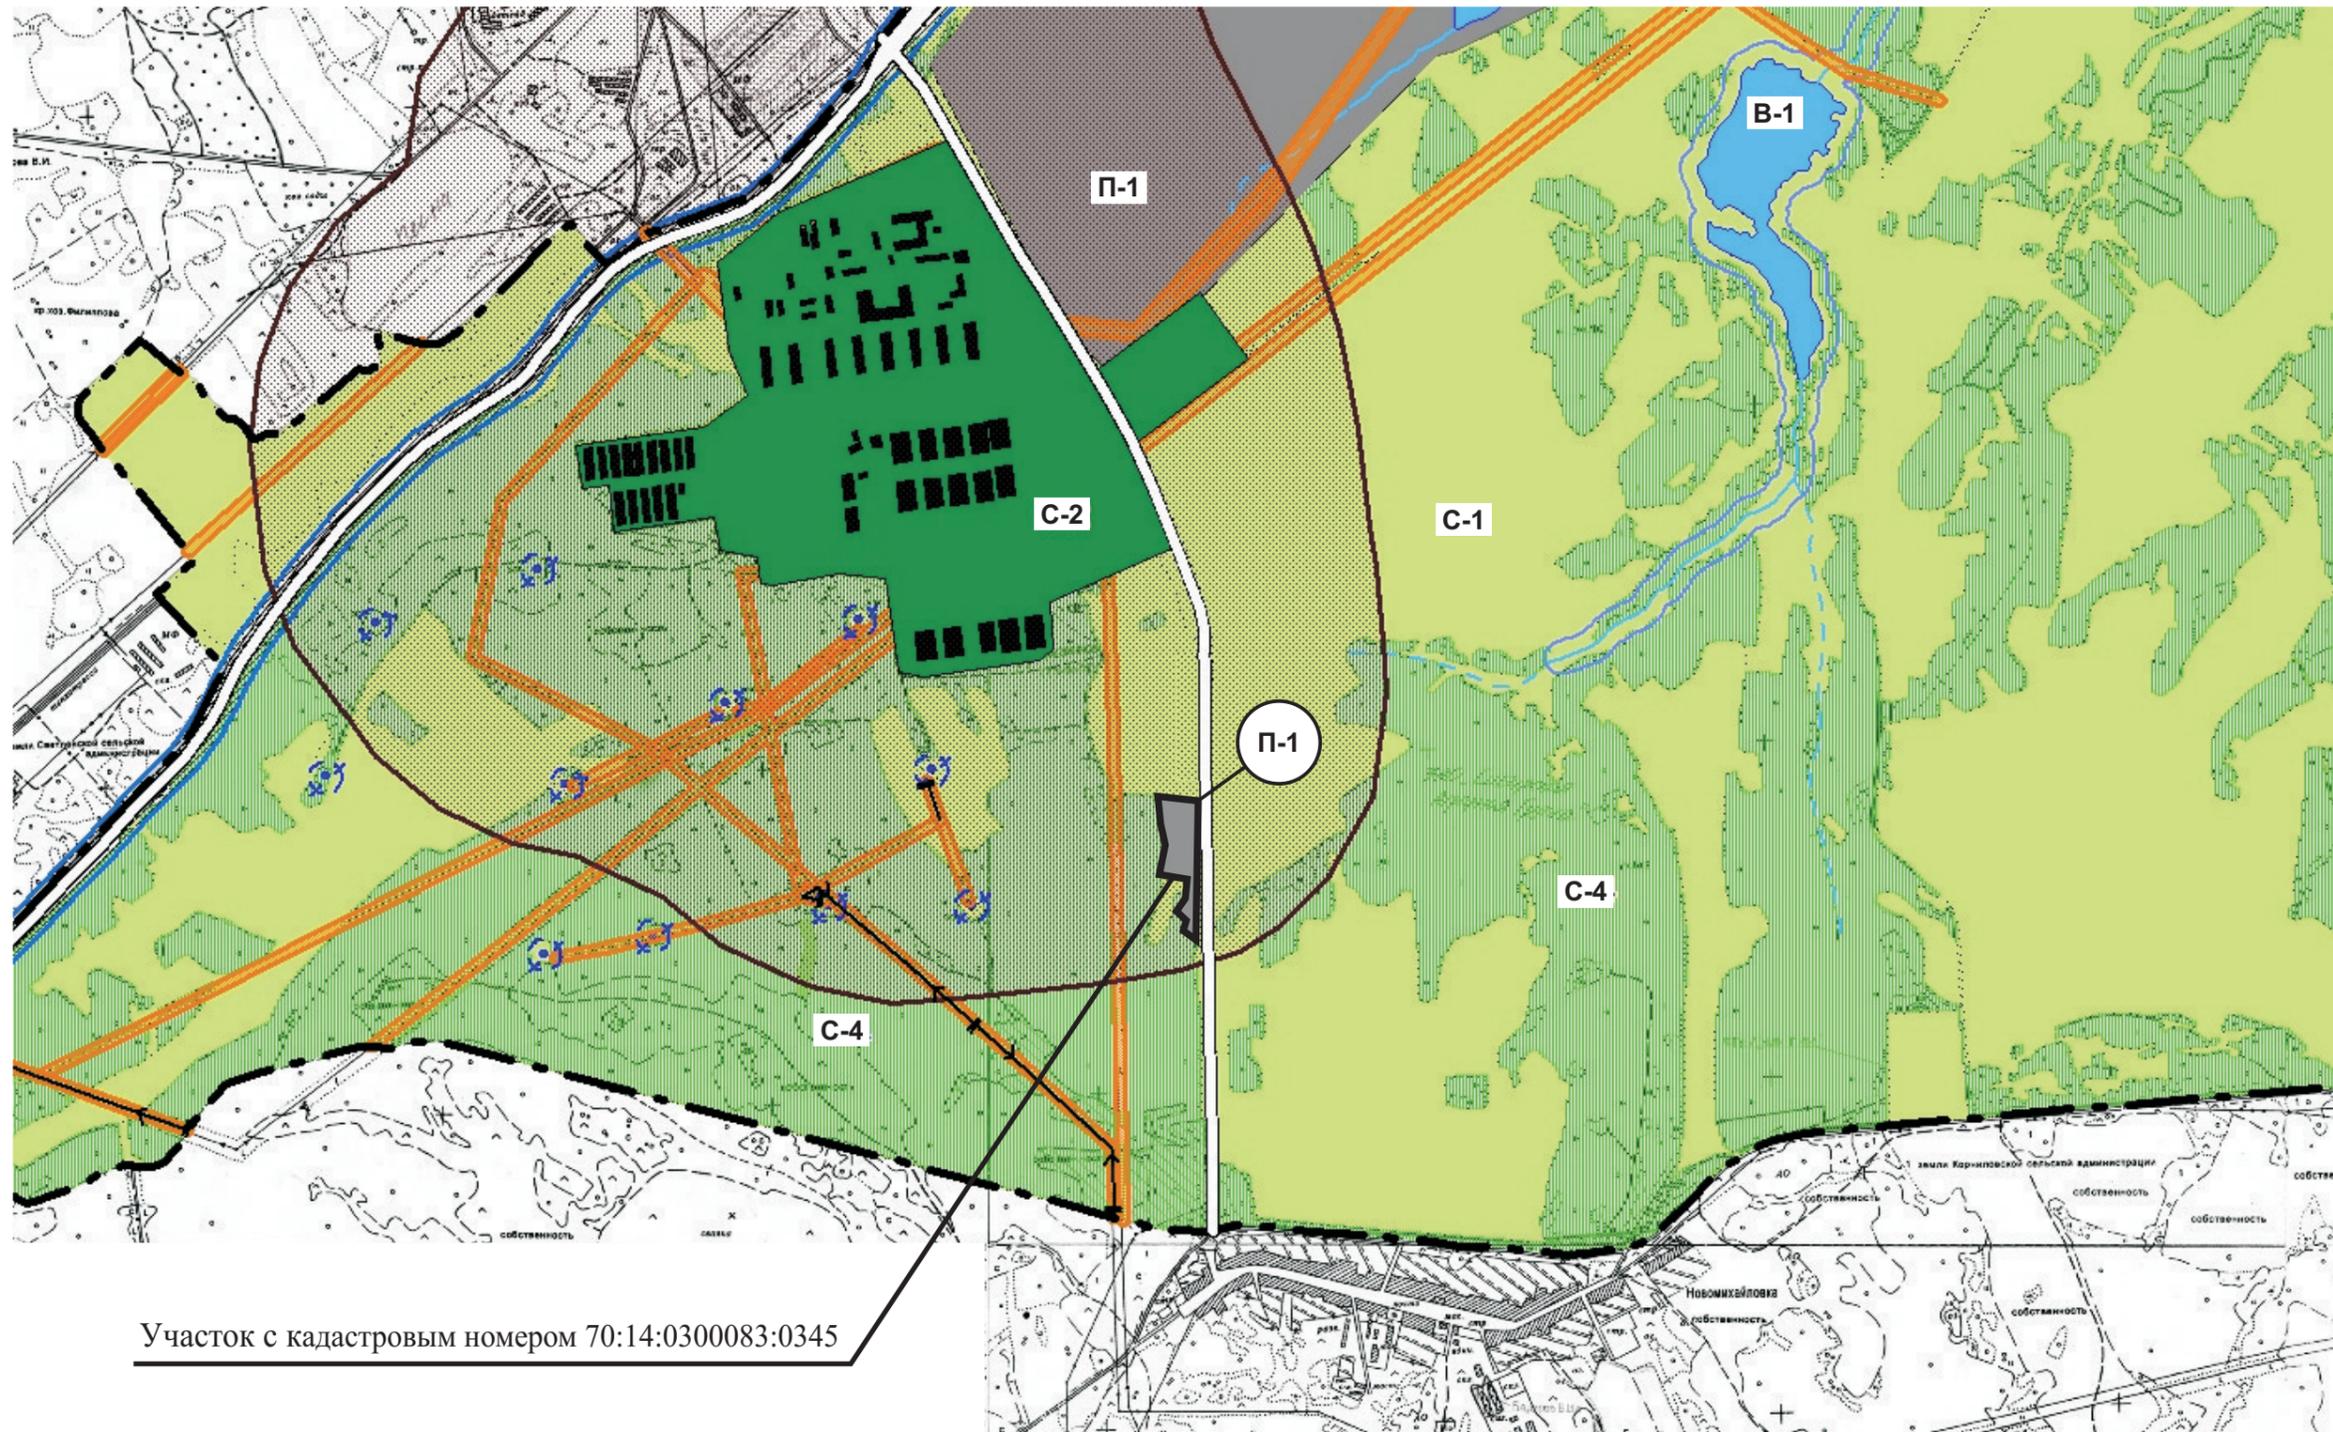


Участок с кадастровым номером 70:14:0300083:0345

УСЛОВНЫЕ ОБОЗНАЧЕНИЯ

- C-1 Зона земель, занятых сельскохозяйственными угодьями
- C-2 Зона земель объектов сельскохозяйственного назначения
- C-4 Зона земель сельхозназначения, занятых лесными насаждениями
- П-1 Зона производственно-коммунальных объектов
- В-1 Зона водного фонда

						Материалы по обоснованию			
						Предложение о внесении изменений в Генеральный план муниципального образования «Копыловское сельское поселение»			
Изм.	Кол.уч.	Лист	№ док.	Подп.	Дата	№ участка 70:14:0300083:0345	Стадия	Лист	Листов
Разработал		Горбатов			02.16		МО	3	
Проверил		Ильина			02.16				
						Предложение по изменению функциональной зоны	ООО «Атлас-А»		

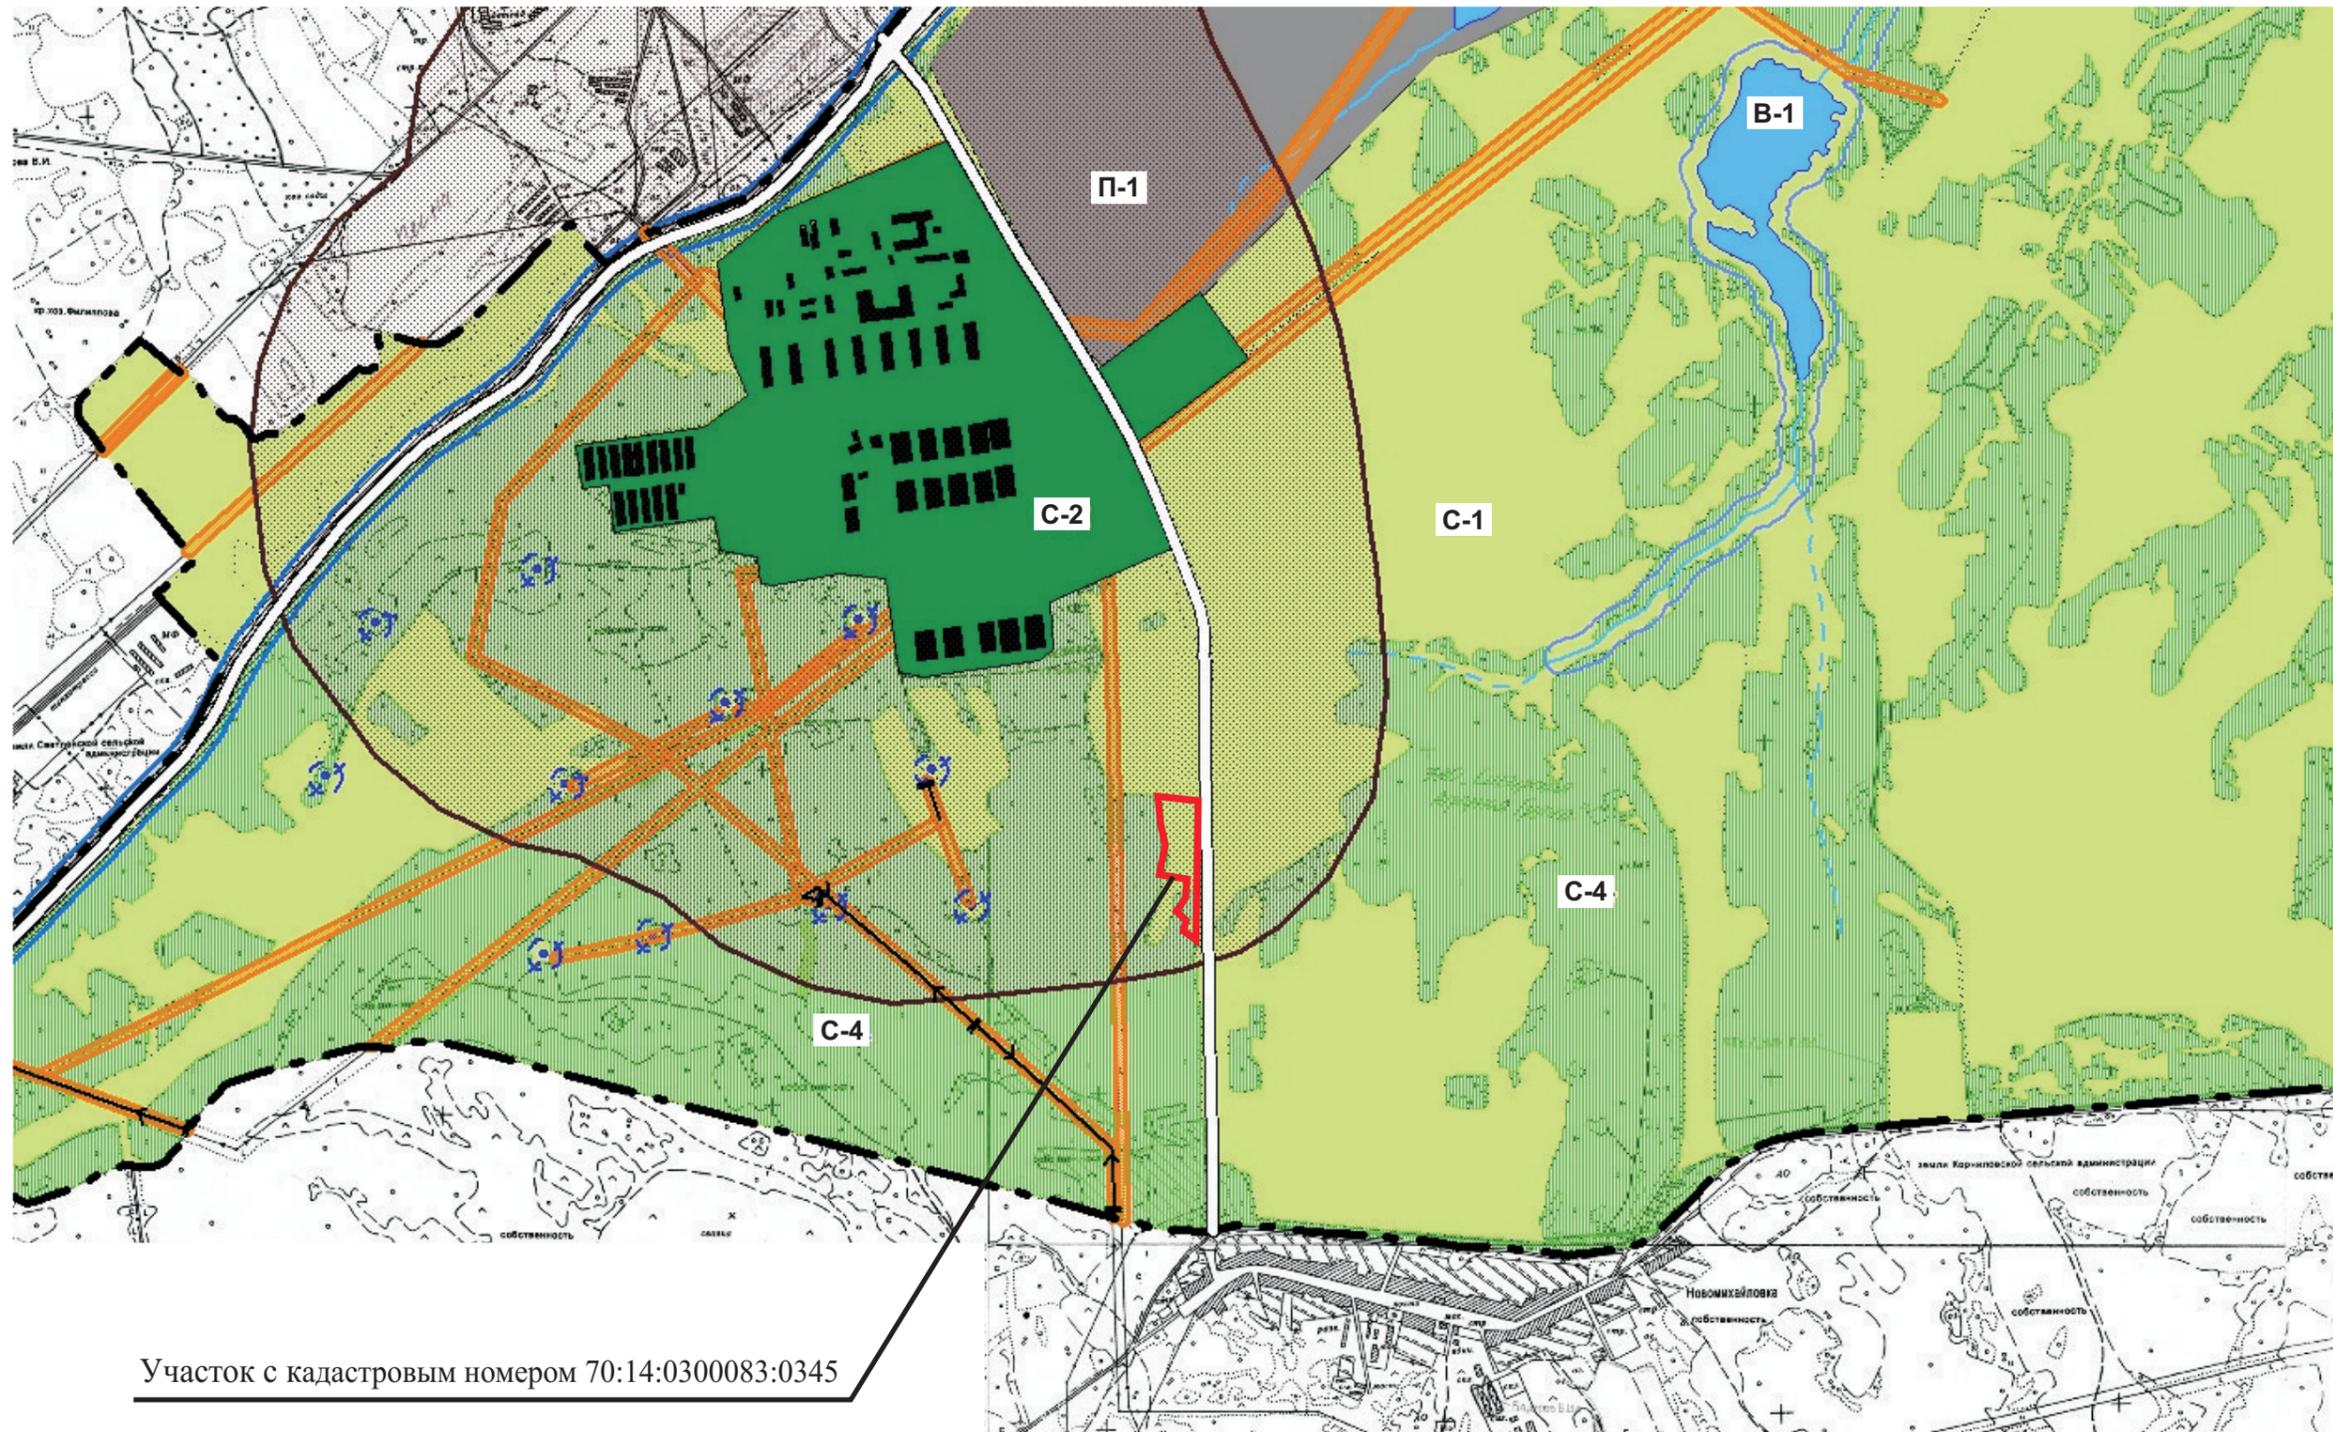

Участок с кадастровым номером 70:14:0300083:0345

УСЛОВНЫЕ ОБОЗНАЧЕНИЯ

-  Охранная зона линии электропередач
-  Санитарно-защитная зона предприятий
-  Полоса отвода автомобильной дороги
-  Водоохранная зона

						Материалы по обоснованию			
						Предложение о внесении изменений в Генеральный план муниципального образования «Копыловское сельское поселение»			
Изм.	Кол.уч.	Лист	№ док.	Подп.	Дата	№ участка 70:14:0300083:0345	Стадия	Лист	Листов
Разработал		Горбатов			02.16		МО	4	
Проверил		Ильина			02.16	Схема границ зон с особыми условиями использования территории	ООО «Атлас-А»		