


СХЕМА АДМИНИСТРАТИВНЫХ ГРАНИЦ
(ФРАГМЕНТ УТВЕРЖДЁННОГО ГЕНЕРАЛЬНОГО ПЛАНА)

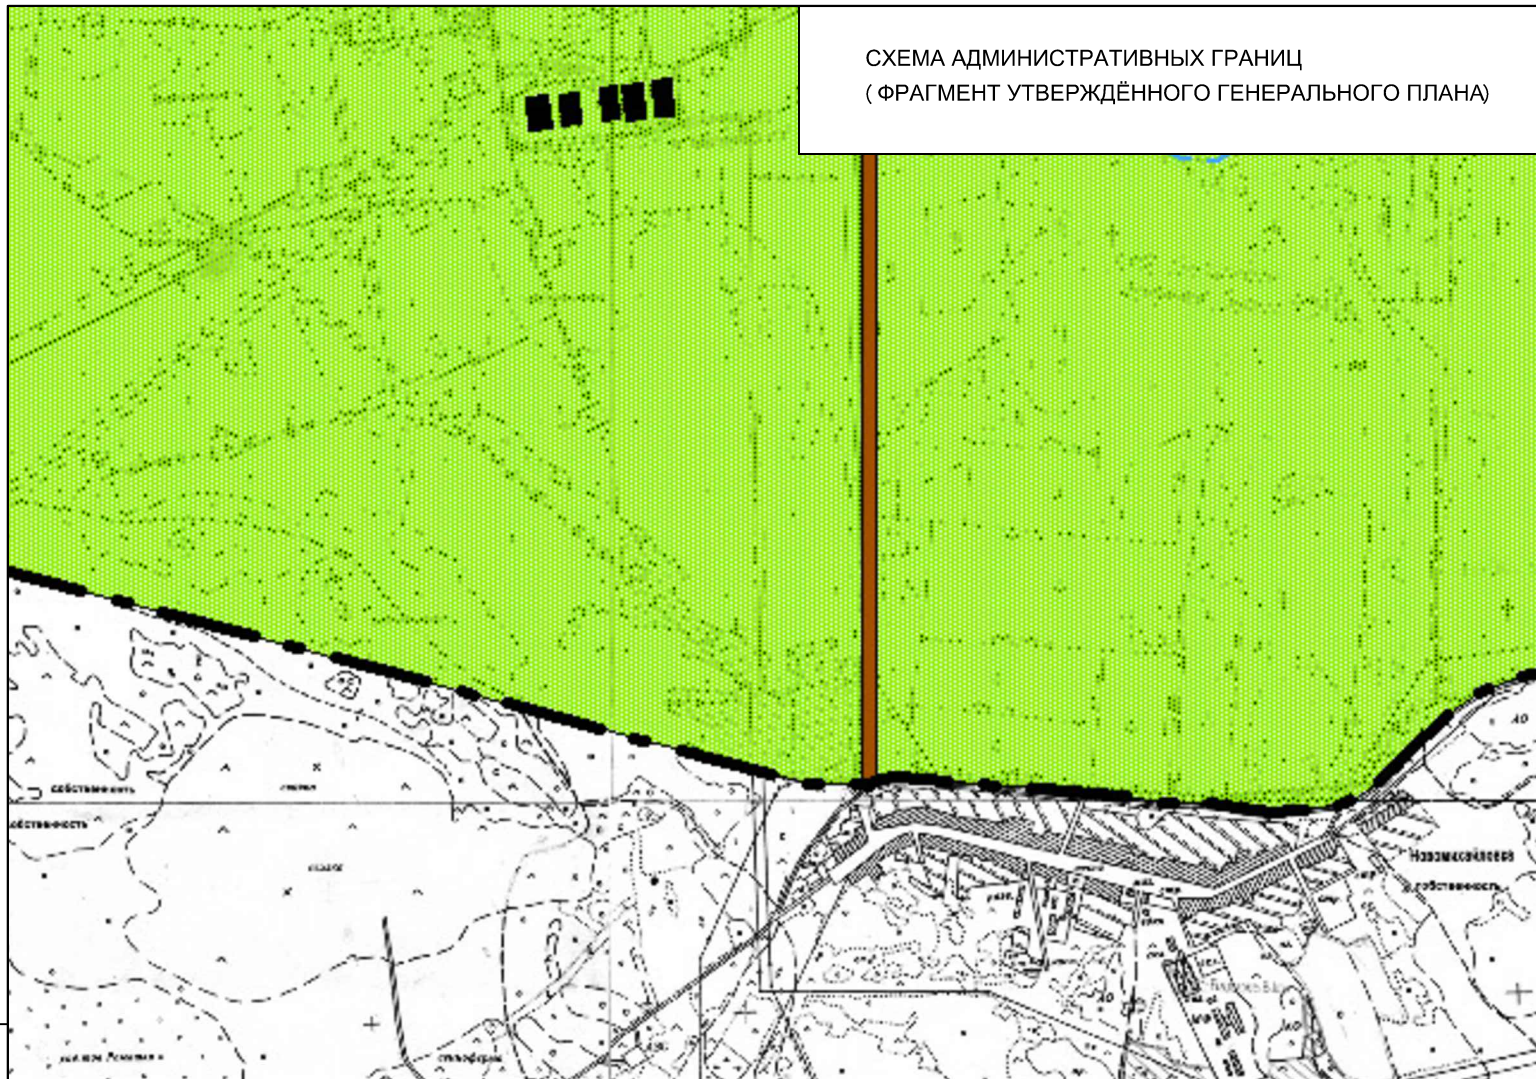

ПРОЕКТ ИЗМЕНЕНИЙ В ГЕНЕРАЛЬНЫЙ ПЛАН
СХЕМА АДМИНИСТРАТИВНЫХ ГРАНИЦ



- Существ. **УСЛОВНЫЕ ОБОЗНАЧЕНИЯ**
Административные границы
- Граница населенных пунктов
 - Граница поселения
 - Административный центр поселения
- Категории земель**
- Земли населенного пункта
 - Земли сельскохозяйственного назначения:
 - Земли водного фонда
 - Земли лесного фонда
 - Земли транспорта

СОГЛАСОВАНО					
Взам. инв.№					
Подпись и дата					
Инв.№ подл.					

					2016				
						Проект изменений в генеральный план МО "Копыловское сельское поселение", Томского района Томской области			
Изм.	Кол. уч.	Лист	Индок.	Подп.	Дата		Стадия	Лист	Листов
ГАП		Таксер					П		
ГИП									
Проверил		Чашкевич				Схема административных границ (Фрагмент)	ООО "КТВ-Проектсервис"		
Выполнил		Таксер							
Н. контр.									