

ОПИСАНИЕ МЕСТОПОЛОЖЕНИЯ ГРАНИЦ

Публичный сервитут для эксплуатации существующего газопровода к жилому дому, расположенному по адресу:
Томская область, Томский район, Копыловское сельское поселение, п. Рассвет, пер. Строителей, 9
(наименование объекта, местоположение границ которого описано (далее - объект))

Раздел 1

Сведения об объекте		
№ п/п	Характеристики объекта	Описание характеристик
1	2	3
1	Местоположение объекта	Российская Федерация, Томская область, Томский район, Копыловское сельское поселение, п. Рассвет, пер. Строителей
2	Площадь объекта +/- величина погрешности определения площади (Р+/- Дельта Р)	149 кв.м ± 4 кв.м
3	Иные характеристики объекта	—

Раздел 2

Сведения о местоположении границ объекта					
1. Система координат <u>МСК-70, зона 4</u>					
2. Сведения о характерных точках границ объекта					
Обозначение характерных точек границ	Координаты, м		Метод определения координат характерной точки	Средняя квадратическая погрешность положения характерной точки (M_t), м	Описание обозначения точки на местности (при наличии)
	X	Y			
1	2	3	4	5	6
Зона 1(1)	–	–	–	–	–
7	366826.97	4340603.94	Картометрический метод	0.10	–
8	366825.55	4340602.45	Картометрический метод	0.10	–
9	366806.44	4340621.06	Картометрический метод	0.10	–
10	366804.83	4340621.69	Картометрический метод	0.10	–
11	366803.36	4340620.98	Картометрический метод	0.10	–
12	366803.06	4340619.17	Картометрический метод	0.10	–
13	366803.66	4340618.18	Картометрический метод	0.10	–
14	366824.82	4340597.80	Картометрический метод	0.10	–
15	366825.93	4340597.01	Картометрический метод	0.10	–
16	366827.15	4340596.65	Картометрический метод	0.10	–
17	366828.37	4340597.16	Картометрический метод	0.10	–
18	366829.12	4340598.52	Картометрический метод	0.10	–
19	366828.98	4340600.26	Картометрический метод	0.10	–
1	366829.63	4340600.93	Картометрический метод	0.10	–
7	366826.97	4340603.94	Картометрический метод	0.10	–
Зона 1(2)	–	–	–	–	–
1	366829.63	4340600.93	Картометрический метод	0.10	–
2	366830.96	4340602.46	Картометрический метод	0.10	–
3	366830.98	4340603.79	Картометрический метод	0.10	–
4	366830.45	4340604.67	Картометрический метод	0.10	–
5	366829.54	4340605.17	Картометрический метод	0.10	–
6	366828.25	4340605.10	Картометрический метод	0.10	–
7	366826.97	4340603.94	Картометрический метод	0.10	–
1	366829.63	4340600.93	Картометрический метод	0.10	–
3. Сведения о характерных точках части (частей) границы объекта					
Обозначение	Координаты, м		Метод определения	Средняя	Описание

характерных точек части границы	X	Y	координат характерной точки	квадратическая погрешность положения характерной точки (M _t), м	обозначения точки на местности (при наличии)
1	2	3	4	5	6
–	–	–	–	–	–


Раздел 3

Сведения о местоположении измененных (уточненных) границ объекта							
1. Система координат =							
2. Сведения о характерных точках границ объекта							
Обозначение характерных точек границ	Существующие координаты, м		Измененные (уточненные) координаты, м		Метод определения координат характерной точки	Средняя квадратическая погрешность положения характерной точки (M _t), м	Описание обозначения точки на местности(при наличии)
	X	Y	X	Y			
1	2	3	4	5	6	7	8
–	–	–	–	–	–	–	–
3. Сведения о характерных точках части (частей) границы объекта							
1	2	3	4	5	6	7	8
–	–	–	–	–	–	–	–




Масштаб 1:500

СХЕМА РАСПОЛОЖЕНИЯ ГРАНИЦ ПУБЛИЧНОГО СЕРВИТУТА НА КАДАСТРОВОМ ПЛАНЕ ТЕРРИТОРИИ

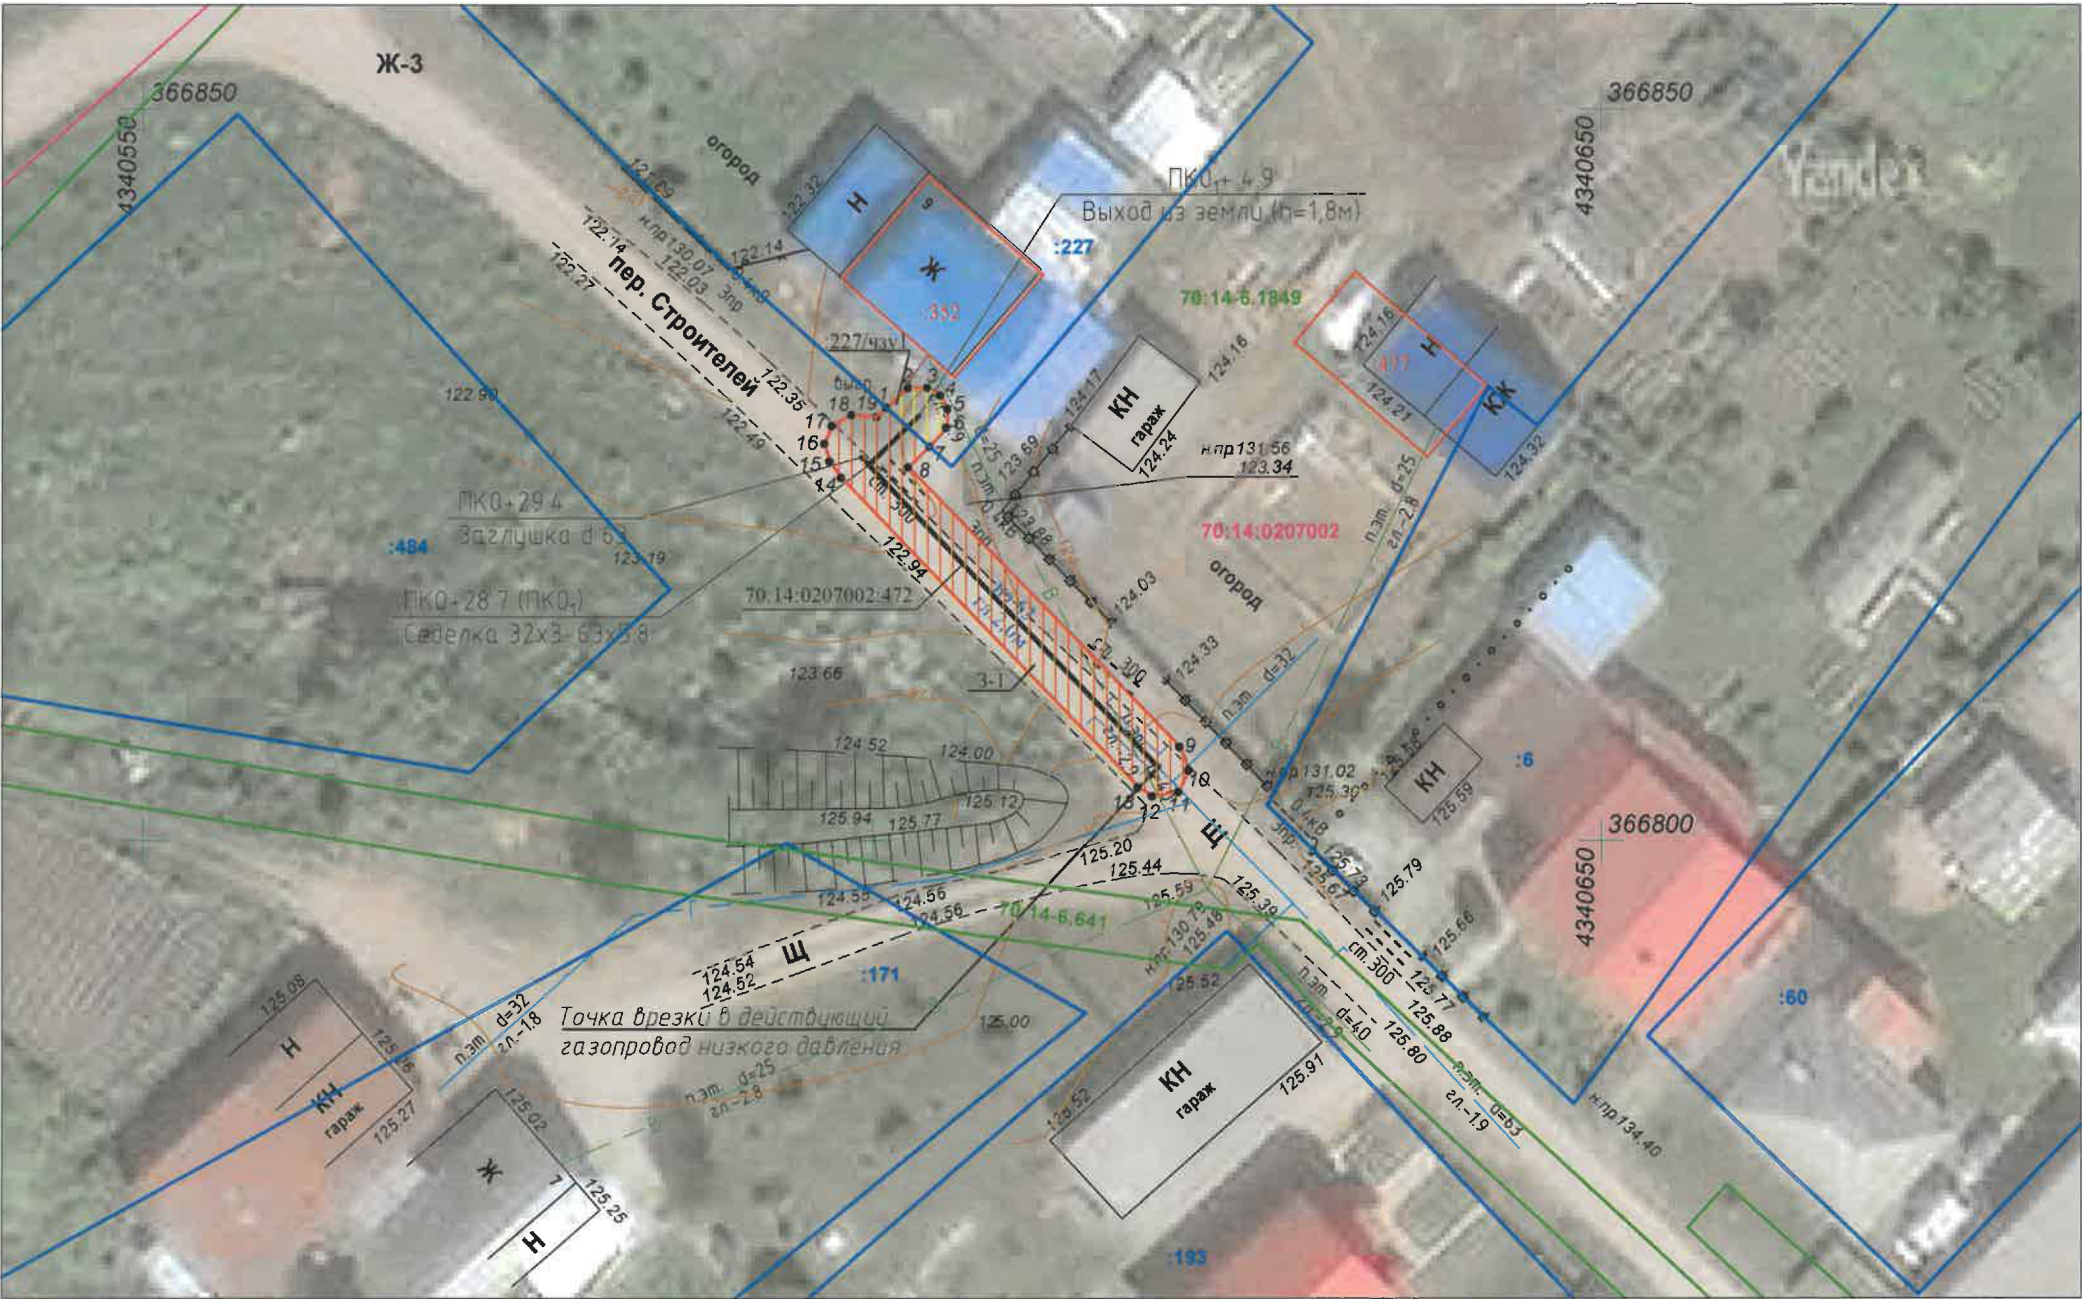

Условные обозначения:

 - 1 Характерная точка границы публичного сервитута
-  Проектная граница публичного сервитута земель
-  Проектная граница публичного сервитута части земельного участка
-  Ось существующего сооружения
- 70:14:0207002:472 Кадастровый номер сооружения
-  Границы земельных участков ЕГРН
- :505 Обозначение кадастрового номера земельного участка
- 70:14-6.641 Граница/реестровый № зоны с особыми условиями использования территории
- 70:14:0207002 Номер кадастрового квартала
- Ж-3 Обозначение территориальной зоны

Общая площадь публичного сервитута для эксплуатации существующего газопровода к жилому дому, расположенному по адресу: Томская область, Томский район, Копыловское сельское поселение, п. Рассвет, пер. Строителей, 9, кадастровый номер сооружения 70:14:0207002:472 - 149 кв.м.



Кадастровый инженер  И. А. Жидкова

Текстовое описание местоположения границ объекта		
Прохождение границы		Описание прохождения границы
от точки	до точки	
1	2	3
–	–	–